


FUNDAMENT POD KOLUMBARIUM

skala 1:20

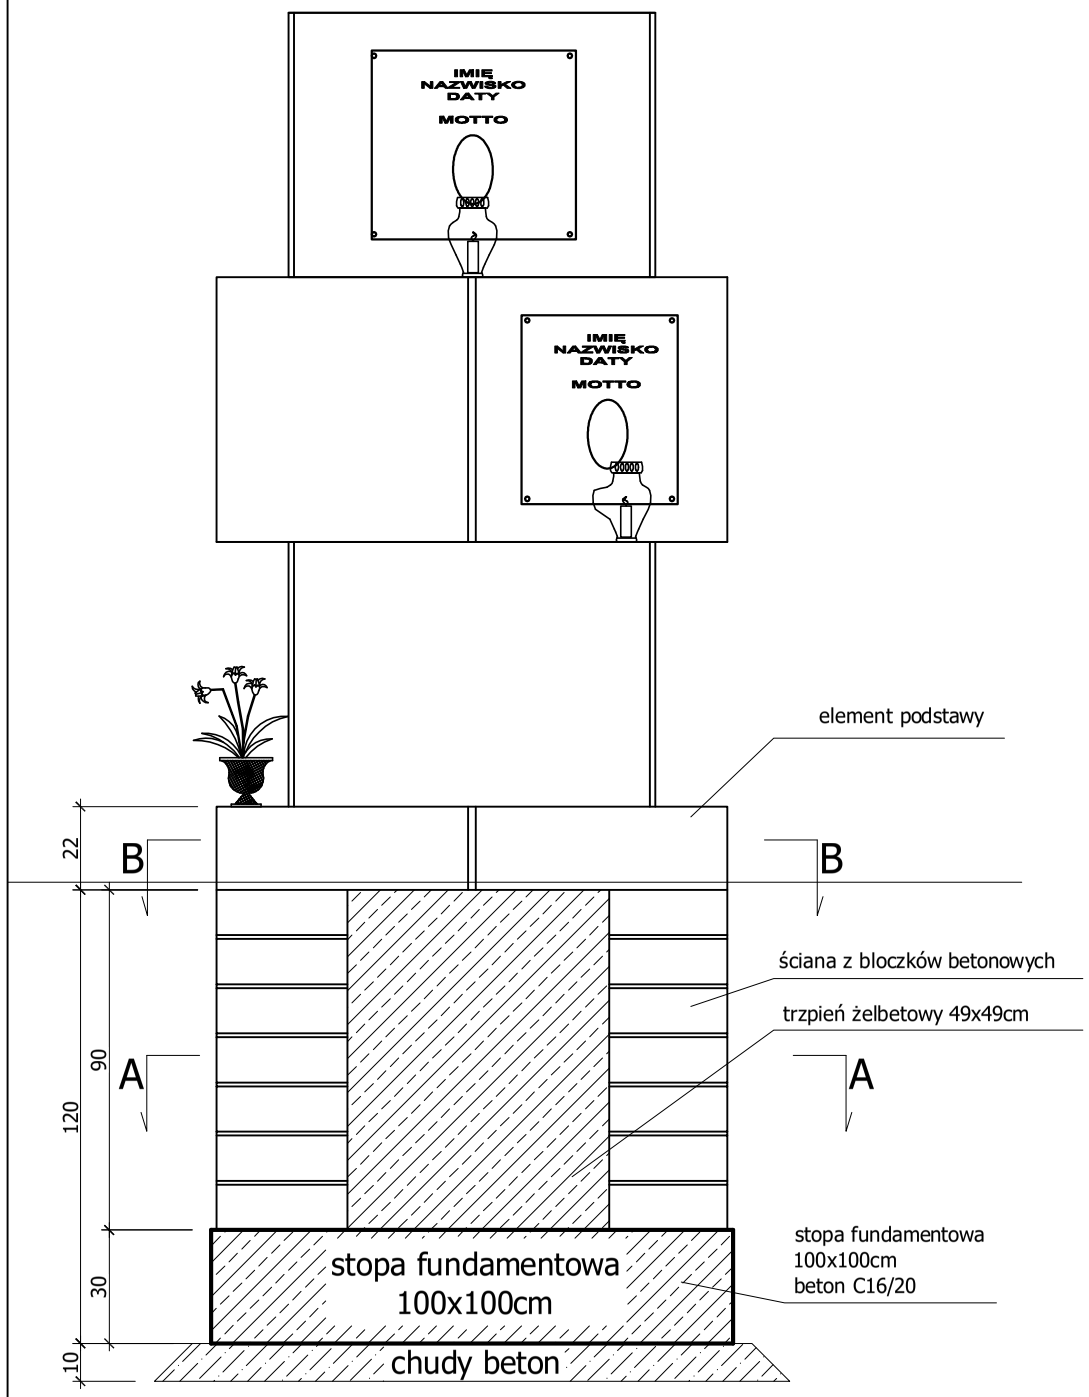

ZBROJENIE STOPY FUNDAMENTOWEJ [szt. 1]

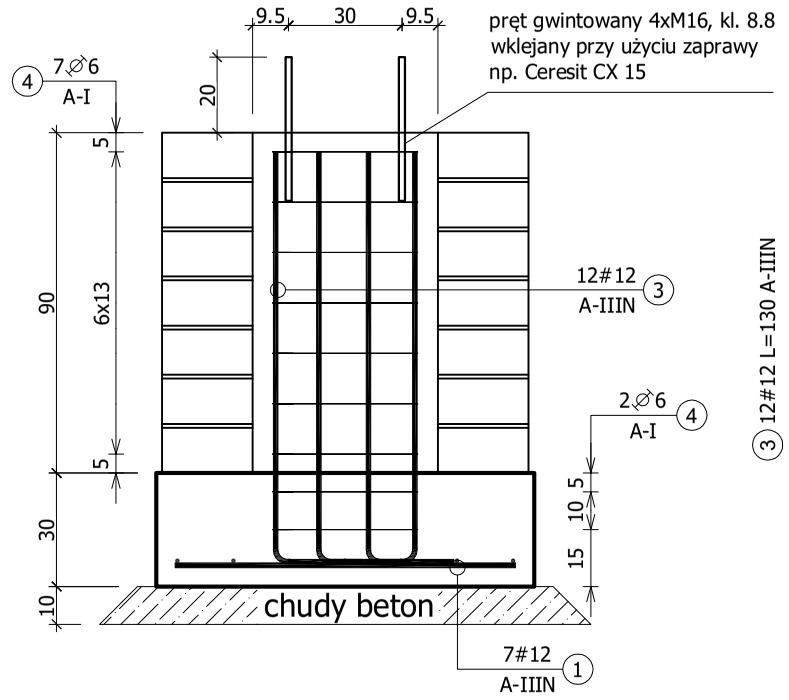


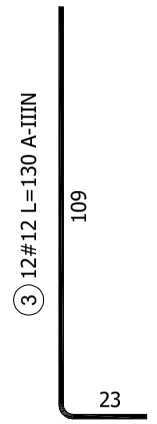


Elementy		Nr pręta	Średnica	Długość (m)	Liczba prętów		Długość całkowita (m)	Masa (kg)	Masa ogólna (kg)	Typ stali
Nazwa	Liczba				w elemencie	ogółem				
SF-1	1	1	12	0,90	14	14	12,60	11,19	29,21	A-IIIN
		2	6	0,49	8	8	3,92	0,87		A-I
		3	12	1,30	12	12	15,60	13,85		A-IIIN
		4	6	1,65	9	9	14,85	3,30		A-I


ILOŚĆ NA 1 SZT. FUNDAMENTU

A-I	⌀ 6	⌀ 12
Ciężar jednostkowy (kg/m)	0,22	
Długość całkowita (m)	18,77	
Ciężar całkowity (kg)	4,17	
A-IIIN	**# 6**	**# 12**
Ciężar jednostkowy (kg/m)		0,89
Długość całkowita (m)		28,20
Ciężar całkowity (kg)		25,04

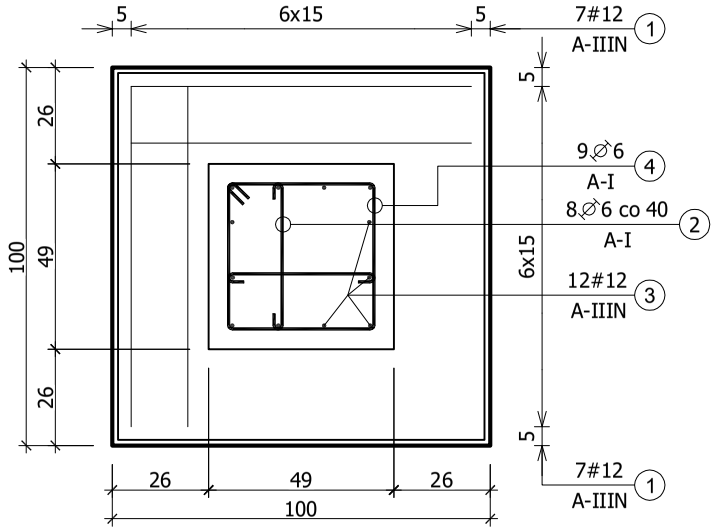

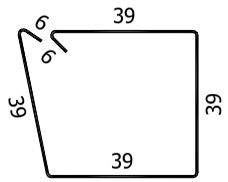

4 9⌀6 L=165 A-I

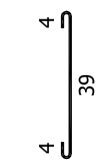


2 8⌀6 L=49 A-I

Uwagi:


1. Wymiary podano w cm.
2. Rozpatrywać łącznie z projektami: architektonicznym i branżowymi.
3. Nie dopuszczać do zalania wykopu.
4. Fundament posadowić wyłącznie na gruntach nośnych.
5. Miejsca styków przerw roboczych przed dalszym betonowaniem oczyścić, zwilżyć wodą, przygotować do dalszego betonowania
6. Beton pielęgnować, wibrować, chronić przed nadmiernym nasłonecznieniem lub mrozem.
7. Wymiary prętów i strzemion po obrysie zewnętrznym.

BETON	C16/20 (B20)
STAL ZBROJENIOWA:	
A-IIIN:	gatunek RB500W - oznaczenie #
A-I:	gatunek St3SX - oznaczenie ⌀
OTULINY:	min. 30mm, dół od gruntu 50mm

PRZEKRÓJ C-C

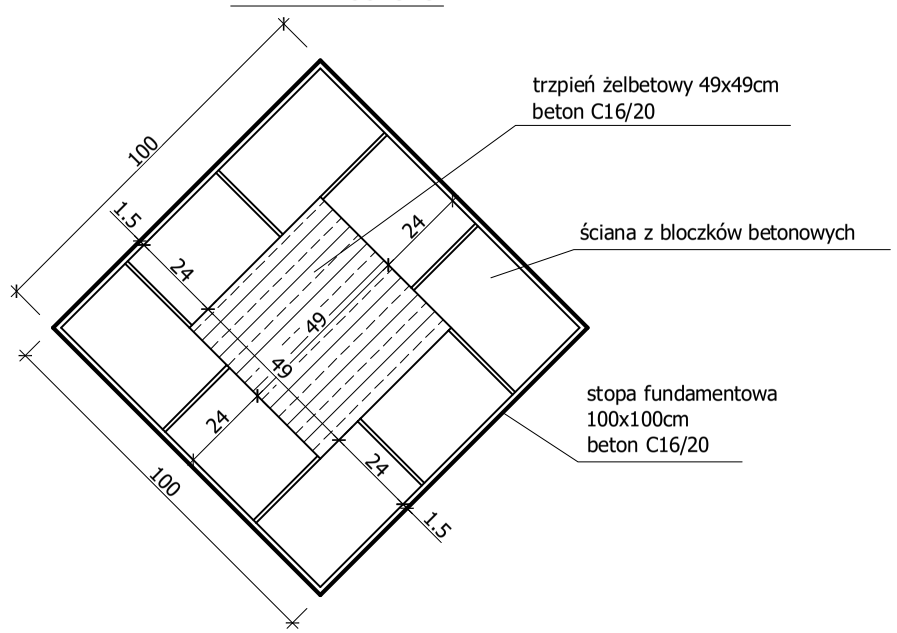

PRZEKRÓJ D-D

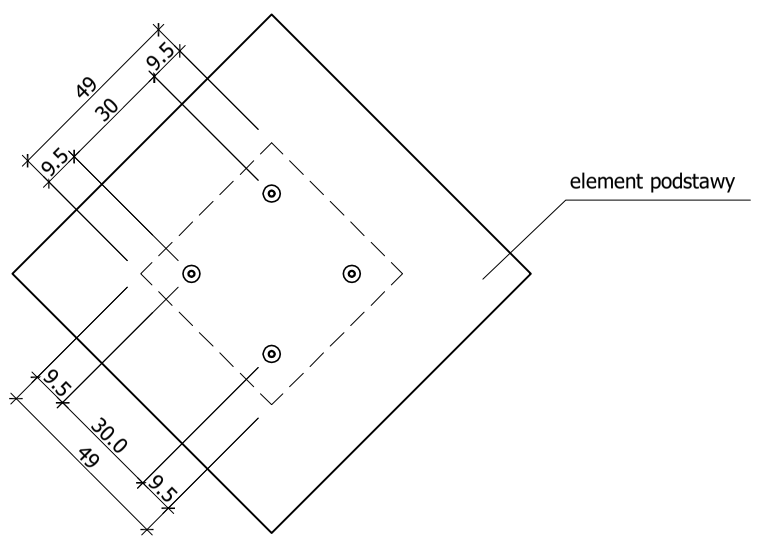

TEMAT:	**KOLUMBARIUM** **KARAKULE, UL. KOŚCIELNA**		
STADIUM:	PROJEKT WYKONAWCZY		
BRANŻA:	**KONSTRUKCYJNA**	*PODPIS:*	
PROJEKTANT:	**mgr inż. Judyta Bajno-Androsiuk** **PDL/0002/PWBKb/17**		
NAZWA RYSUNKU:	FUNDAMENT POD KOLUMBARIUM		
	DATA: 08.09.2022r.	*SKALA:* 1:20	*NR RYSUNKU:* K01