
ZBROJENIE ELEMENTU PREFABRYKOWANEGO PODSTAWY [szt. 1]

skala 1:20

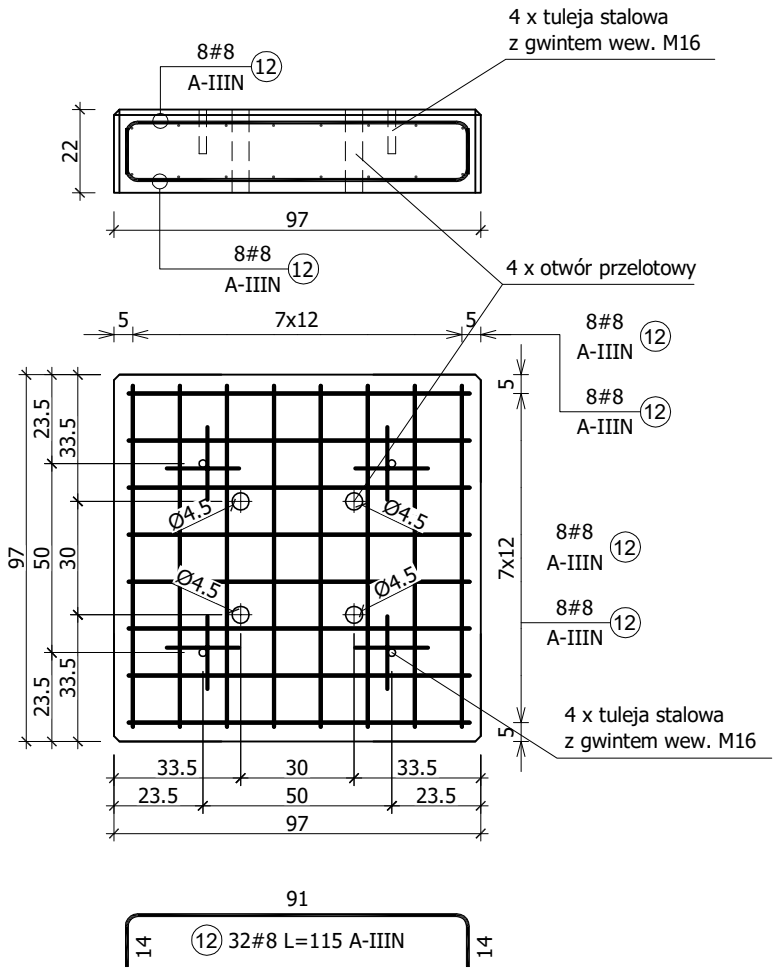





ILOŚĆ NA 1 SZT. KOLUMBARIUM

| Elementy | | Nr pręta | Średnica | Długość (m) | Liczba prętów | | Długość całkowita (m) | Masa (kg) | Masa ogólna (kg) | Typ stali |
|---|---|---|---|---|---|---|---|---|---|---|
| Nazwa | Liczba | | | | w elemencie | ogółem | | | | |
| PODSTAWA | 1 | 12 | 8 | 1,15 | 32 | 32 | 36,80 | 14,54 | 14,54 | A-IIIN |

| | |
|---|---|
| BETON ARCH.: | C35/45 SCC |
| WODOSZCZELNOŚĆ | W6 |
| MROZOODPORNOŚĆ | F-150 |
| STAL ZBROJENIOWA: | |
| A-IIIN: | gatunek RB500W - oznaczenie # |
| OTULINY: | min. 30mm |

Uwagi:
1. Wymiary podano w cm.
2. Rozpatrywać łącznie z projektami: architektonicznym i branżowymi.
3. Widoczne krawędzie ostre fazować wg wytycznych architektury.
4. Wymiary prętów i strzemion po obrysie zewnętrznym.
5. Wyposażenie kolumbarium zgodnie z rysunkami branżowymi.

| | | | |
|---|---|---|---|
| *TEMAT:* | **KOLUMBARIUM**<br>**KARAKULE, UL. KOŚCIELNA** | | |
| *STADIUM:* | PROJEKT WYKONAWCZY | | |
| *BRANŻA:* | **KONSTRUKCYJNA** | *PODPIS:* | |
| *PROJEKTANT:* | **mgr inż. Judyta Bajno-Androsiuk**<br>**PDL/0002/PWBKb/17** | | |
| *NAZWA RYSUNKU:* | PODSTAWA KOLUMBARIUM | | |
| | *DATA:* 08.09.2022r. | *SKALA:* 1:20 | *NR RYSUNKU:* K02 |