

ZBROJENIE ELEMENTU PREFABRYKOWANEGO NISZ nr 2 [szt. 1]

skala 1:20


PRZEKRÓJ POZIOMY (RZUT)

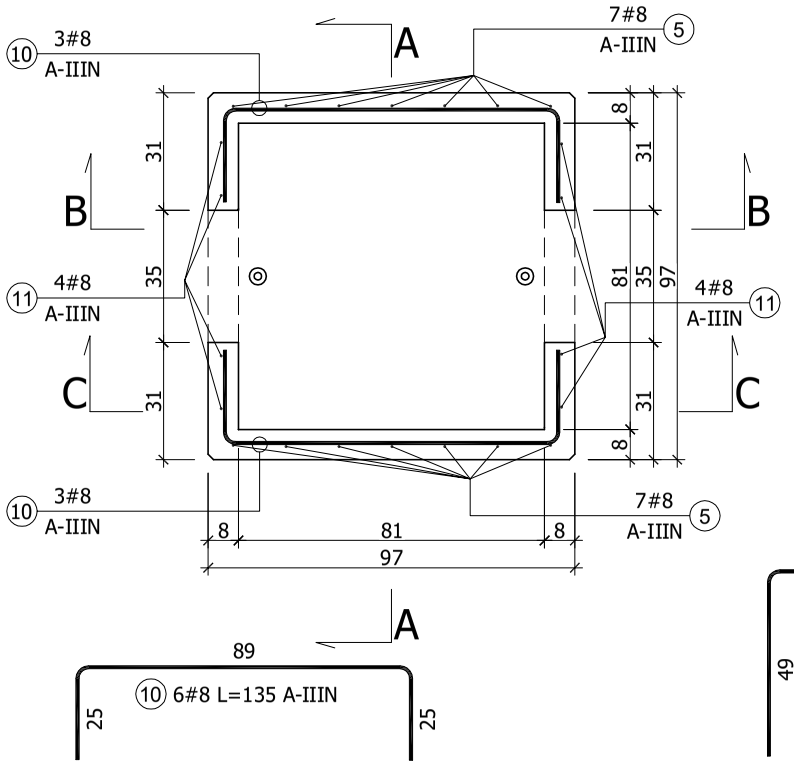


PRZEKRÓJ A-A

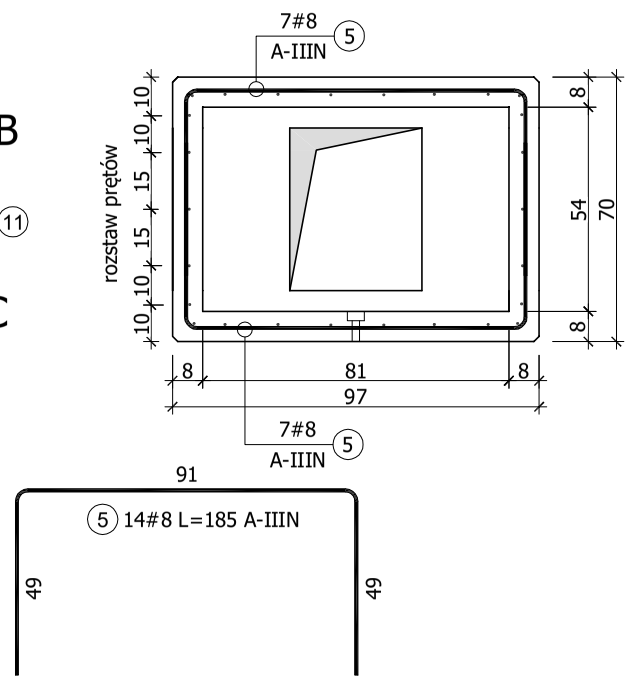


PRZEKRÓJ B-B

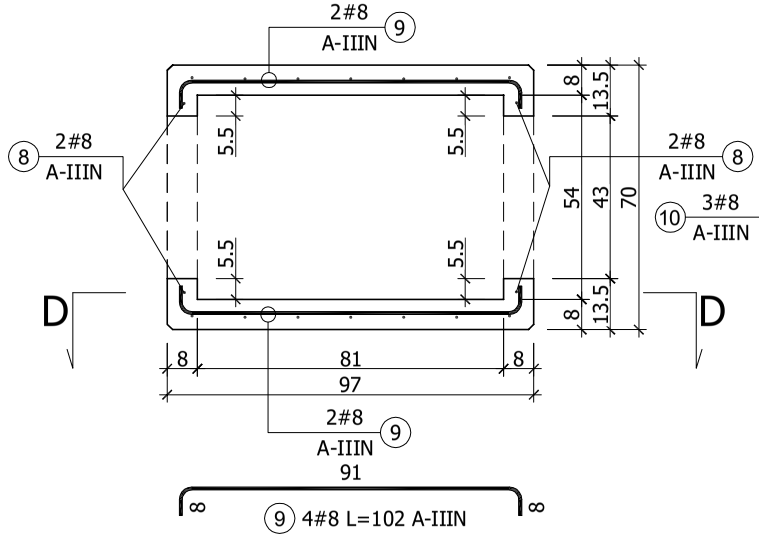


PRZEKRÓJ C-C

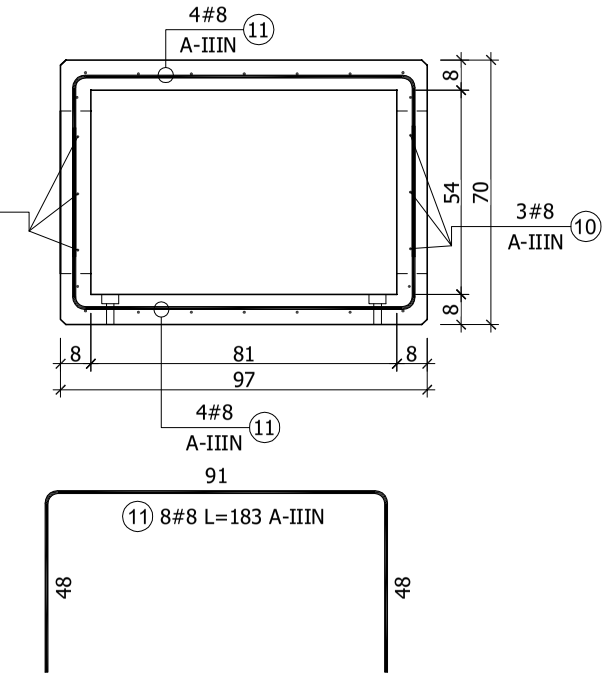

PRZEKRÓJ D-D

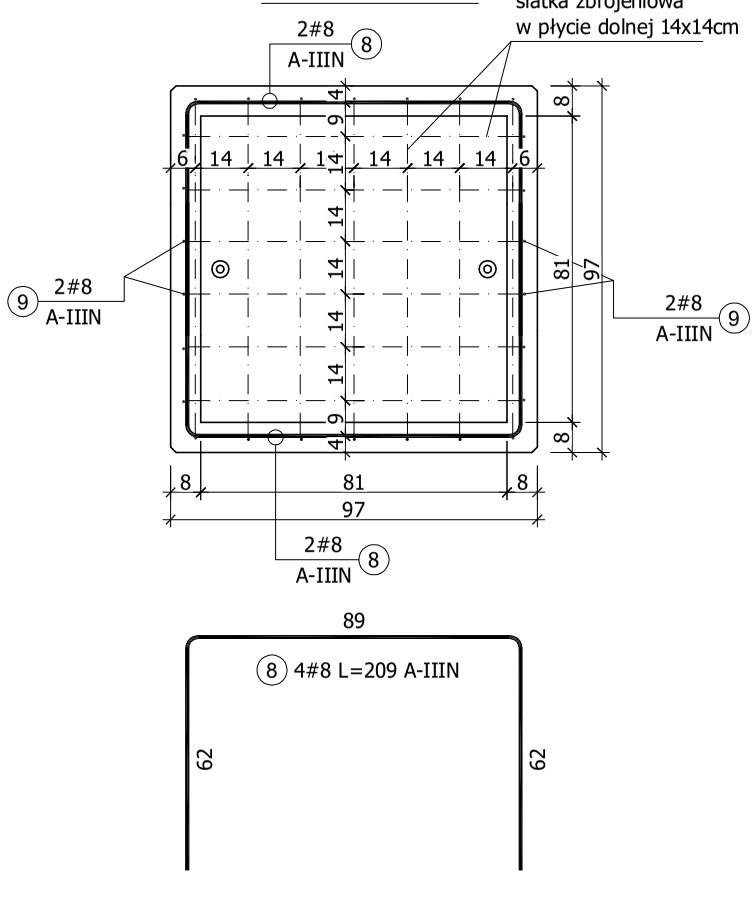


OTWORY - PŁYTA DOLNA

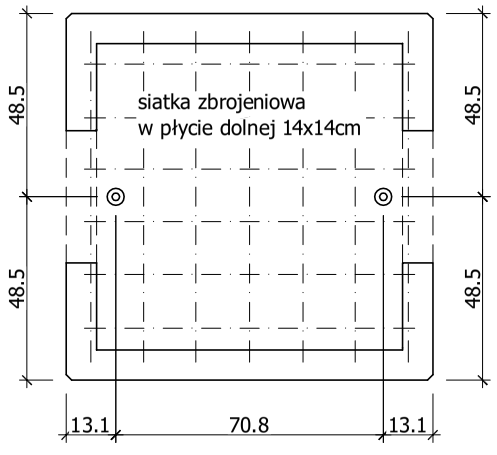

DETAL WYKONANIA OTWORU

skala 1:10

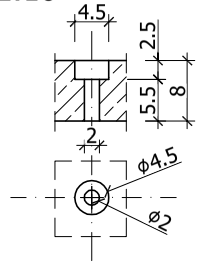

ILOŚĆ NA 1 SZT. KOLUMBARIUM

Elementy		Nr pręta	Średnica	Długość (m)	Liczba prętów		Długość całkowita (m)	Masa (kg)	Masa ogólna (kg)	Typ stali
Nazwa	Liczba				w elemencie	ogółem				
NISZ nr 2	1	5	8	1,85	14	14	25,90	10,23	24,13	A-IIIN
		8	8	2,09	4	4	8,36	3,30		A-IIIN
		9	8	1,02	4	4	4,08	1,61		A-IIIN
		10	8	1,35	6	6	8,10	3,20		A-IIIN
		11	8	1,83	8	8	14,64	5,78		A-IIIN

Uwagi:

1. Wymiary podano w cm.
2. Rozpatrywać łącznie z projektami: architektonicznym i branżowymi.
3. Widoczne krawędzie ostre fazować wg wytycznych architektury.
4. Wymiary prętów i strzemion po obrysie zewnętrznym.
5. Wyposażenie kolumbarium zgodnie z rysunkami branżowymi.

BETON ARCH.:	C35/45 SCC
WODOSZCZELNOŚĆ	W6
MROZOODPORNOŚĆ	F-150
STAL ZBROJENIOWA:	
A-IIIN:	gatunek RB500W - oznaczenie #
OTULINY:	min. 30mm

TEMAT:	KOLUMBARIUM KARAKULE, UL. KOŚCIELNA		
STADIUM:	PROJEKT WYKONAWCZY		
BRANŻA:	KONSTRUKCYJNA	PODPIS:	
PROJEKTANT:	mgr inż. Judyta Bajno-Androsiuk PDL/0002/PWBKb/17		
NAZWA RYSUNKU:	NISZ NR 2 KOLUMBARIUM		
	DATA: 08.09.2022r.	SKALA: 1:20	NR RYSUNKU: K04