


KOLUMBARIUM

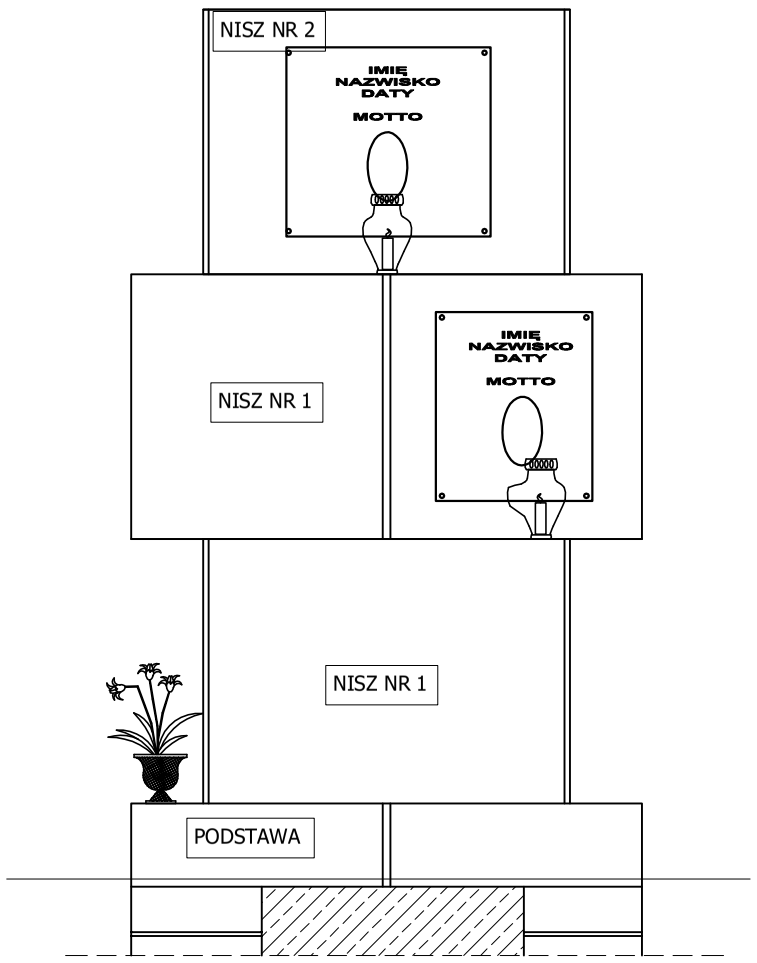


POŁĄCZENIE
NISZ NR 1 - NISZ NR 2

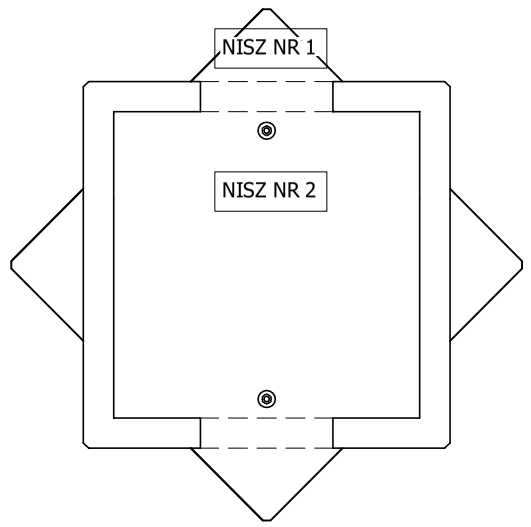


skala 1:10

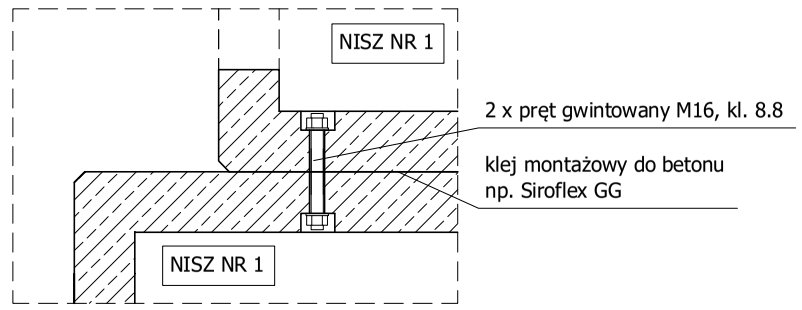


POŁĄCZENIE
NISZ NR 1 - NISZ NR 1

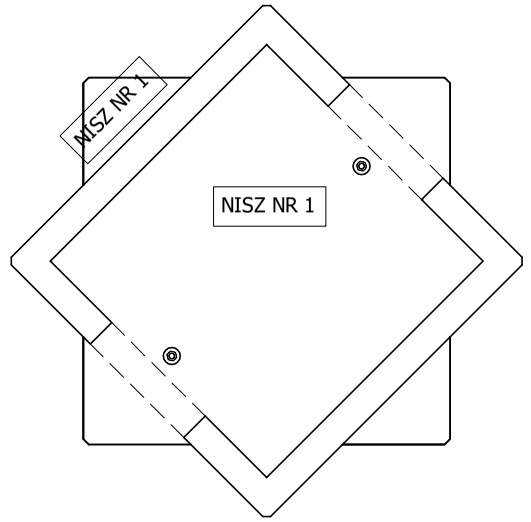


skala 1:10

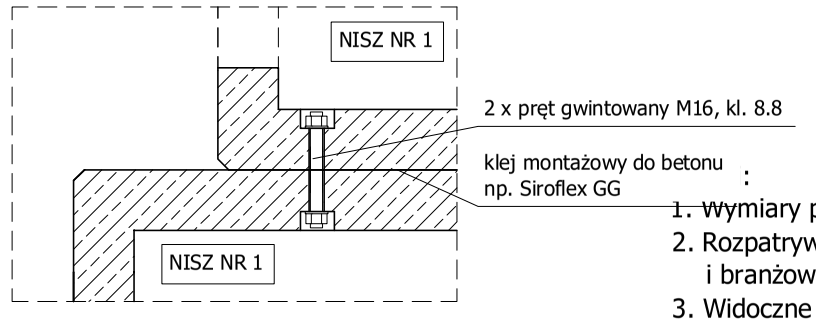


POŁĄCZENIE
FUNDAMENT - PODSTAWA

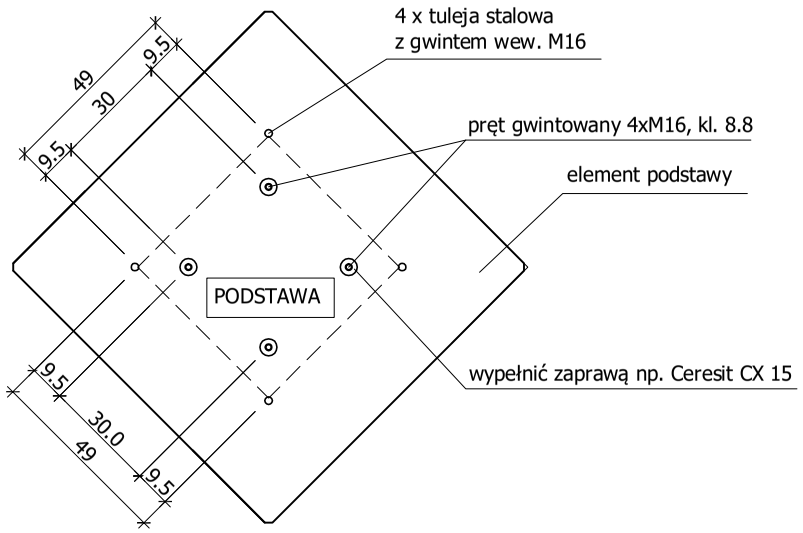

POŁĄCZENIE
PODSTAWA - NISZ NR 1

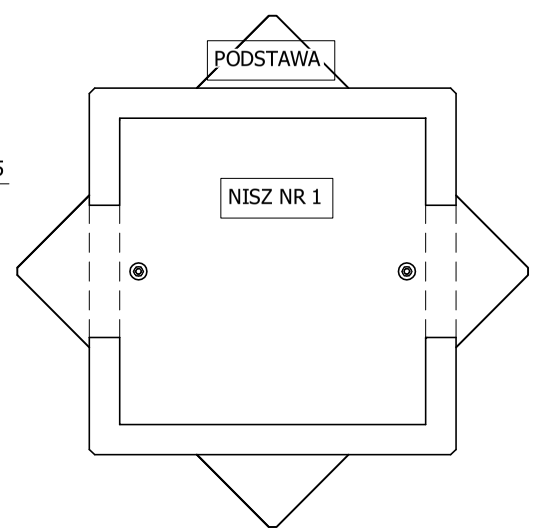

skala 1:10

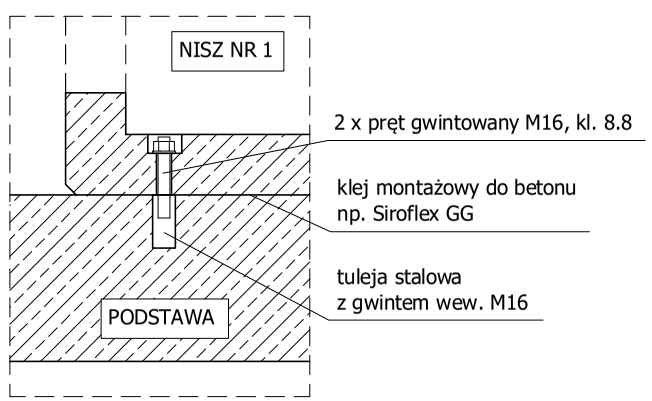

:

1. wymiary podano w cm.
2. Rozpatrywać łącznie z projektami: architektonicznym i branżowymi.
3. Widoczne krawędzie ostre fazować wg wytycznych architektury.
4. Wymiary prętów i strzemion po obrysie zewnętrznym.
5. Wyposażenie kolumbarium zgodnie z rysunkami branżowymi.

BETON ARCH.:	C35/45 SCC
WODOSZCZELNOŚĆ	W6
MROZOODPORNOŚĆ	F-150
STAL ZBROJENIOWA:	
A-IIIN:	gatunek RB500W - oznaczenie #
OTULINY:	min. 30mm

TEMAT:	**KOLUMBARIUM KARAKULE, UL. KOŚCIELNA**		
STADIUM:	PROJEKT WYKONAWCZY		
BRANŻA:	**KONSTRUKCYJNA**	PODPIS:	
PROJEKTANT:	**mgr inż. Judyta Bajno-Androsiuk PDL/0002/PWBKb/17**		
NAZWA RYSUNKU:	DETALE POŁĄCZEŃ		
	DATA: 08.09.2022r.	SKALA: 1:20	NR RYSUNKU: K05