
ZAGOSPODAROWANIE

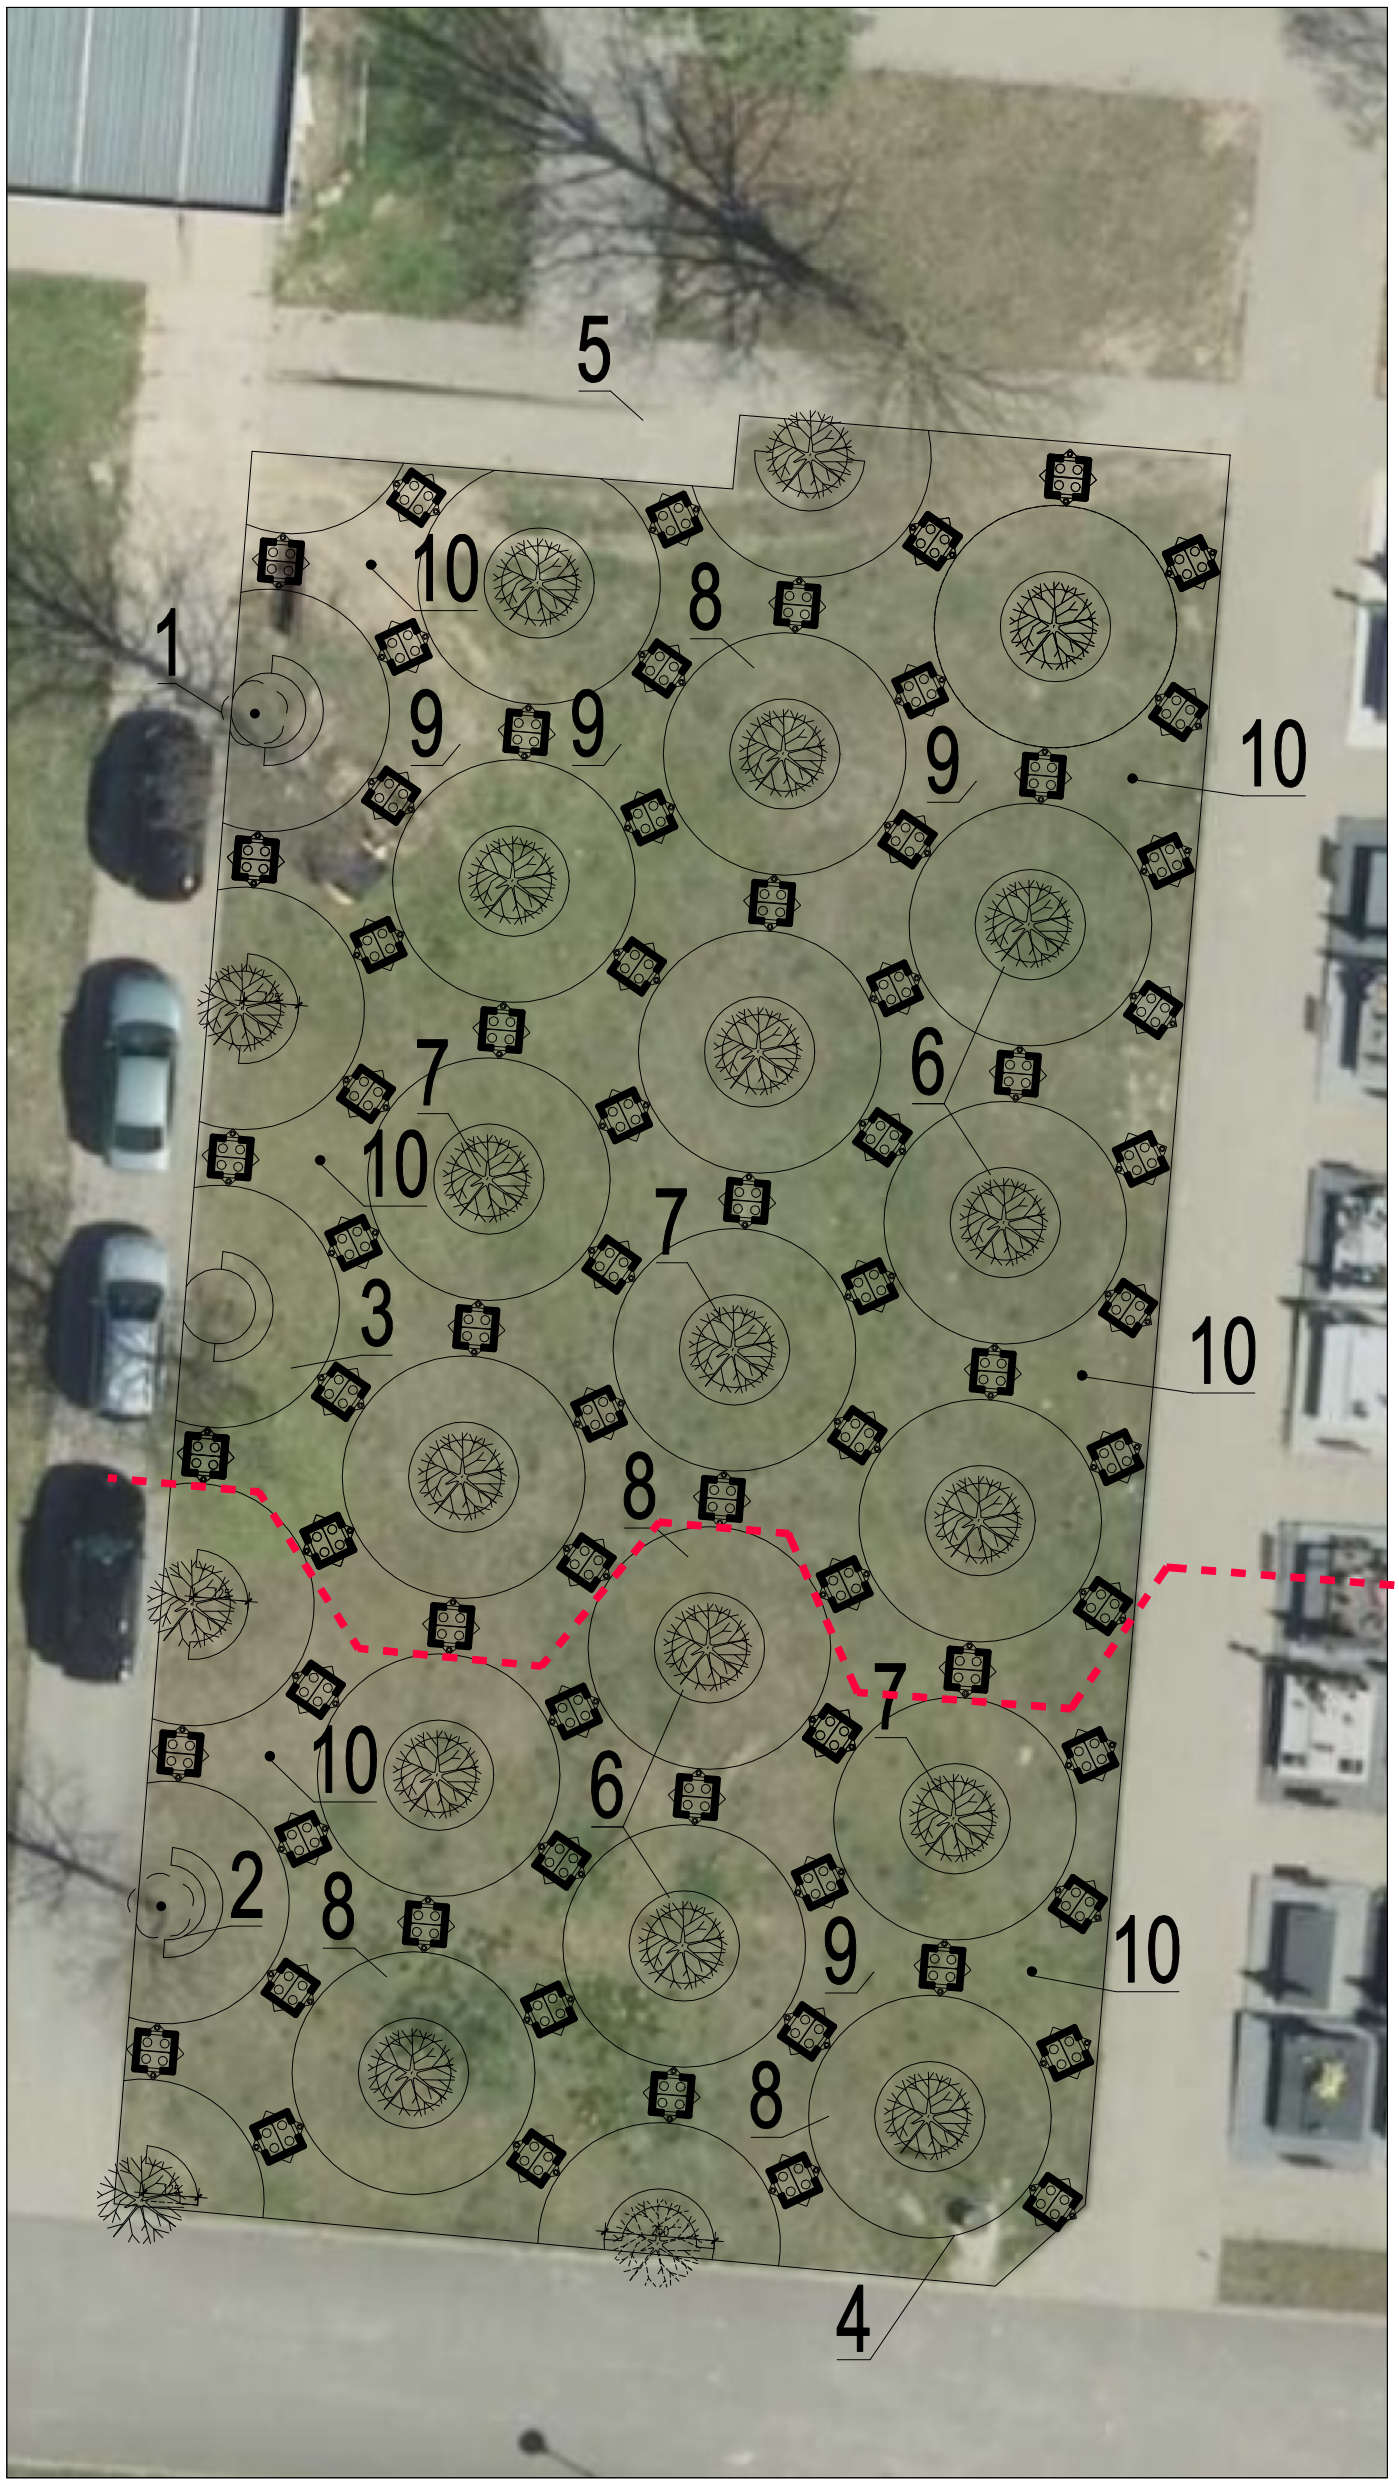

ELEMENTY WYPOSAŻENIA ZESTAWU

1. DRZEWO ISTNIEJĄCE DO POZOSTAWIENIA
2. DRZEWO ISTNIEJĄCE DO POZOSTAWIENIA
3. DRZEWO ISTNIEJĄCE DO LIKWIDACJI
4. ISTNIEJĄCE UJĘCIE WODY
5. ISTNIEJĄCA POCHYLNIA
6. PROJEKTOWANE ŁAWKI
7. PROJEKTOWANA ZIELEŃ
8. UTWARDZENIA Z KOSTKI BRUKOWEJ - KONCENTRYCZNE
9. UTWARDZENIA Z KOSTKI BRUKOWEJ - W JODEŁKĘ
10. LAMPY SOLARNE PARKOWE UFO, W KOLORZE ANTRACYT 6szt.

71 ZESTAWÓW PO 3 NISZE CO ŁĄCZNIE DAJE 213 NISZ. KAŻDA NISZA MOŻE BYĆ DZIELONA WEWNĄTRZ NA DWIE SAMODZIELNE CZĘŚCI CZYLI MAKSYMALNIE 426 CZĘŚCI
KAŻDA Z CZĘŚCI MIEŚCI W ZAŁOŻENIU 2 URNY

WITEK ARCHITEKCI
PRACOWNIA PROJEKTOWA
604 756 056
architekci@gmail.com
ul. JAŁBRZYKOWSKIEGO 2 lok 3
BIAŁYSTOK
WWW.WITEKARCHITEKCI.PL

PROJEKT: KOLUMBARIUM

ADRES INWESTYCJI: CMENTARZ MIEJSKI, KARAKULE UL. KOŚCIELNA

RYSUNEK: UKŁAD KOLUMBARIÓW NA DZIAŁCE

DATA:	SKALA:	RYS. NR:
05 PAŹDZIERNIKA 2022	–	1

ARCHITEKTURA:
mgr inż. arch.
URSZULA GOŁUBOWSKA-WITEK
Bł.-PdOKK/65/2005

ARCHITEKTURA:
mgr inż. arch.
ANDRZEJ WITEK
Bł.-PdOKK/64/2005