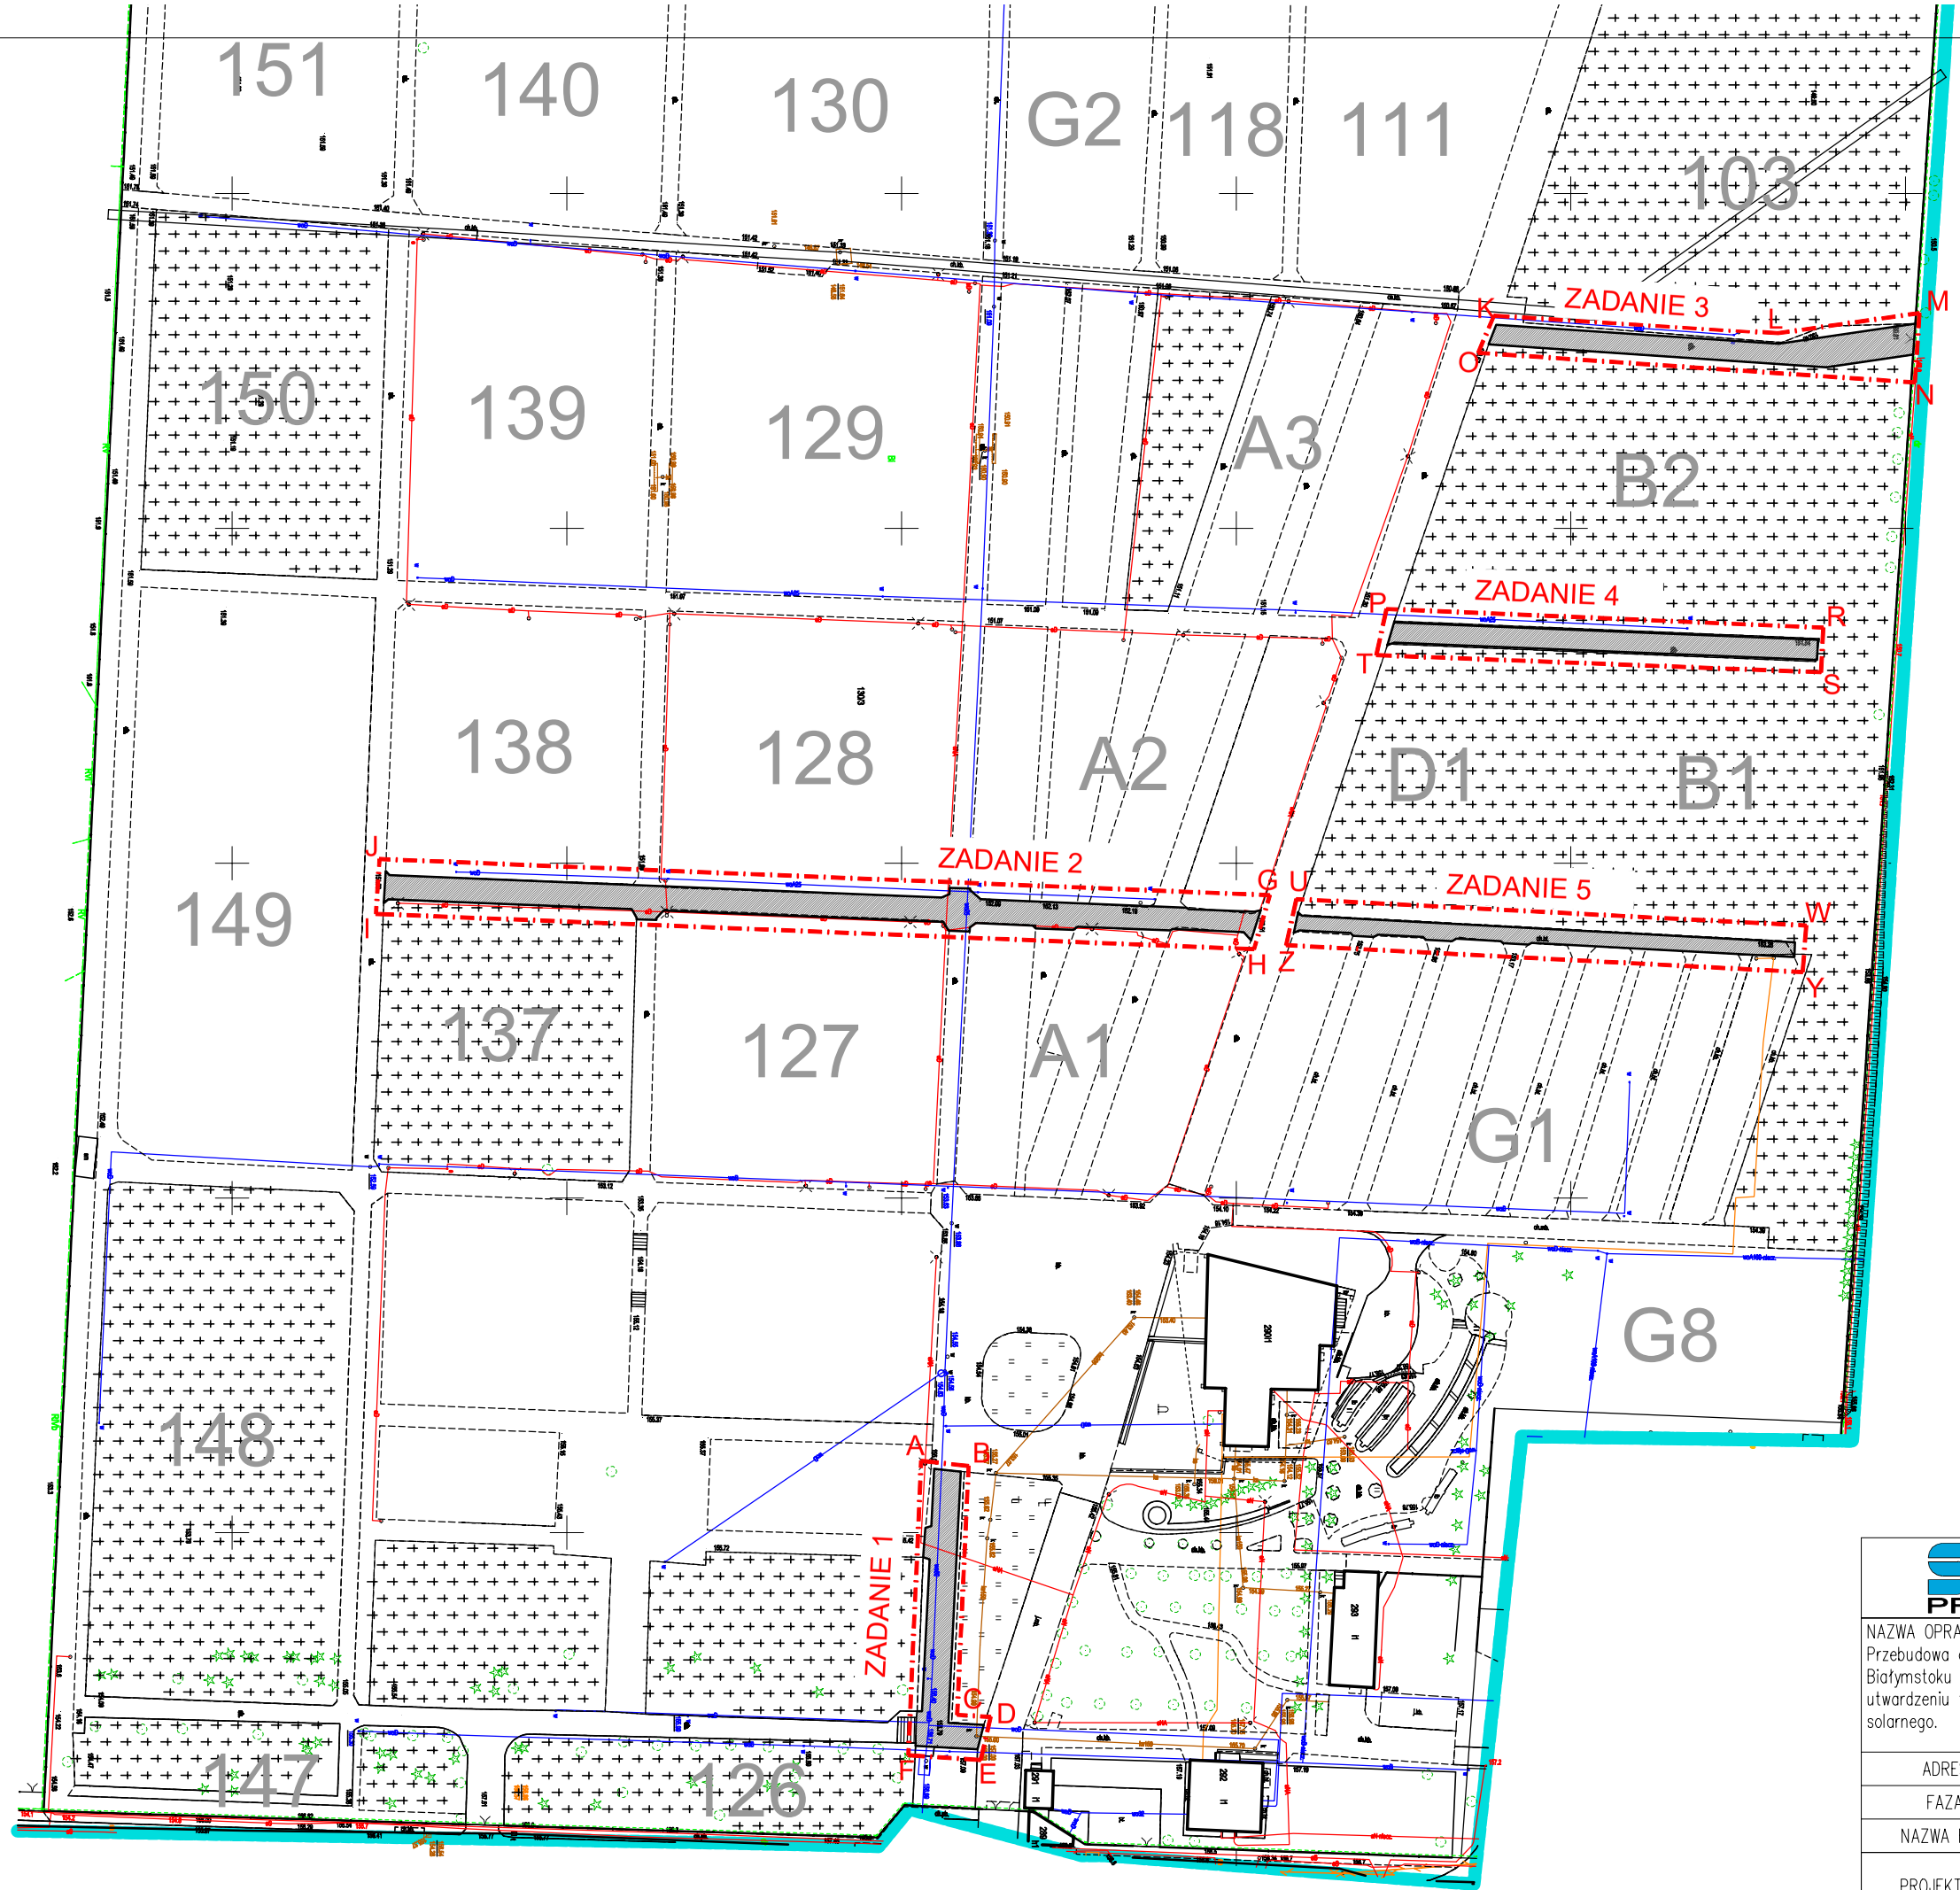


SPID PROJEKT

STUDIO PROJEKTÓW INŻYNIERII DROGOWEJ
SPID PROJEKT TOMASZ KNAPP NIP: 5422826305
UL. PALMOWA 10/31 15-795 BIAŁYSTOK
MAIL: spid.projekt@gmail.com TEL: 506 85 89 82

NAZWA OPRACOWANIA:
Przebudowa ciągów pieszo-jezdnych na Cmentarzu Miejskim w Białymstoku przy ul. Władysława Wysockiego 63, polegająca na utwardzeniu terenu kostką betonową oraz montażu oświetlenia solarnego.

DATA: 20.05.2024
NR RYS. D-01
SKALA 1:1000

ADRES	206101_1.130/3 Obręb 13, Białystok
FAZA	PROJEKT WYKONAWCZY
NAZWA RYS.	PLAN SYTUACYJNY
PROJEKTANT	mgr inż. Tomasz Knapp PDL/0122/PBD/17 PDL/BD/0174/17
podpis:	