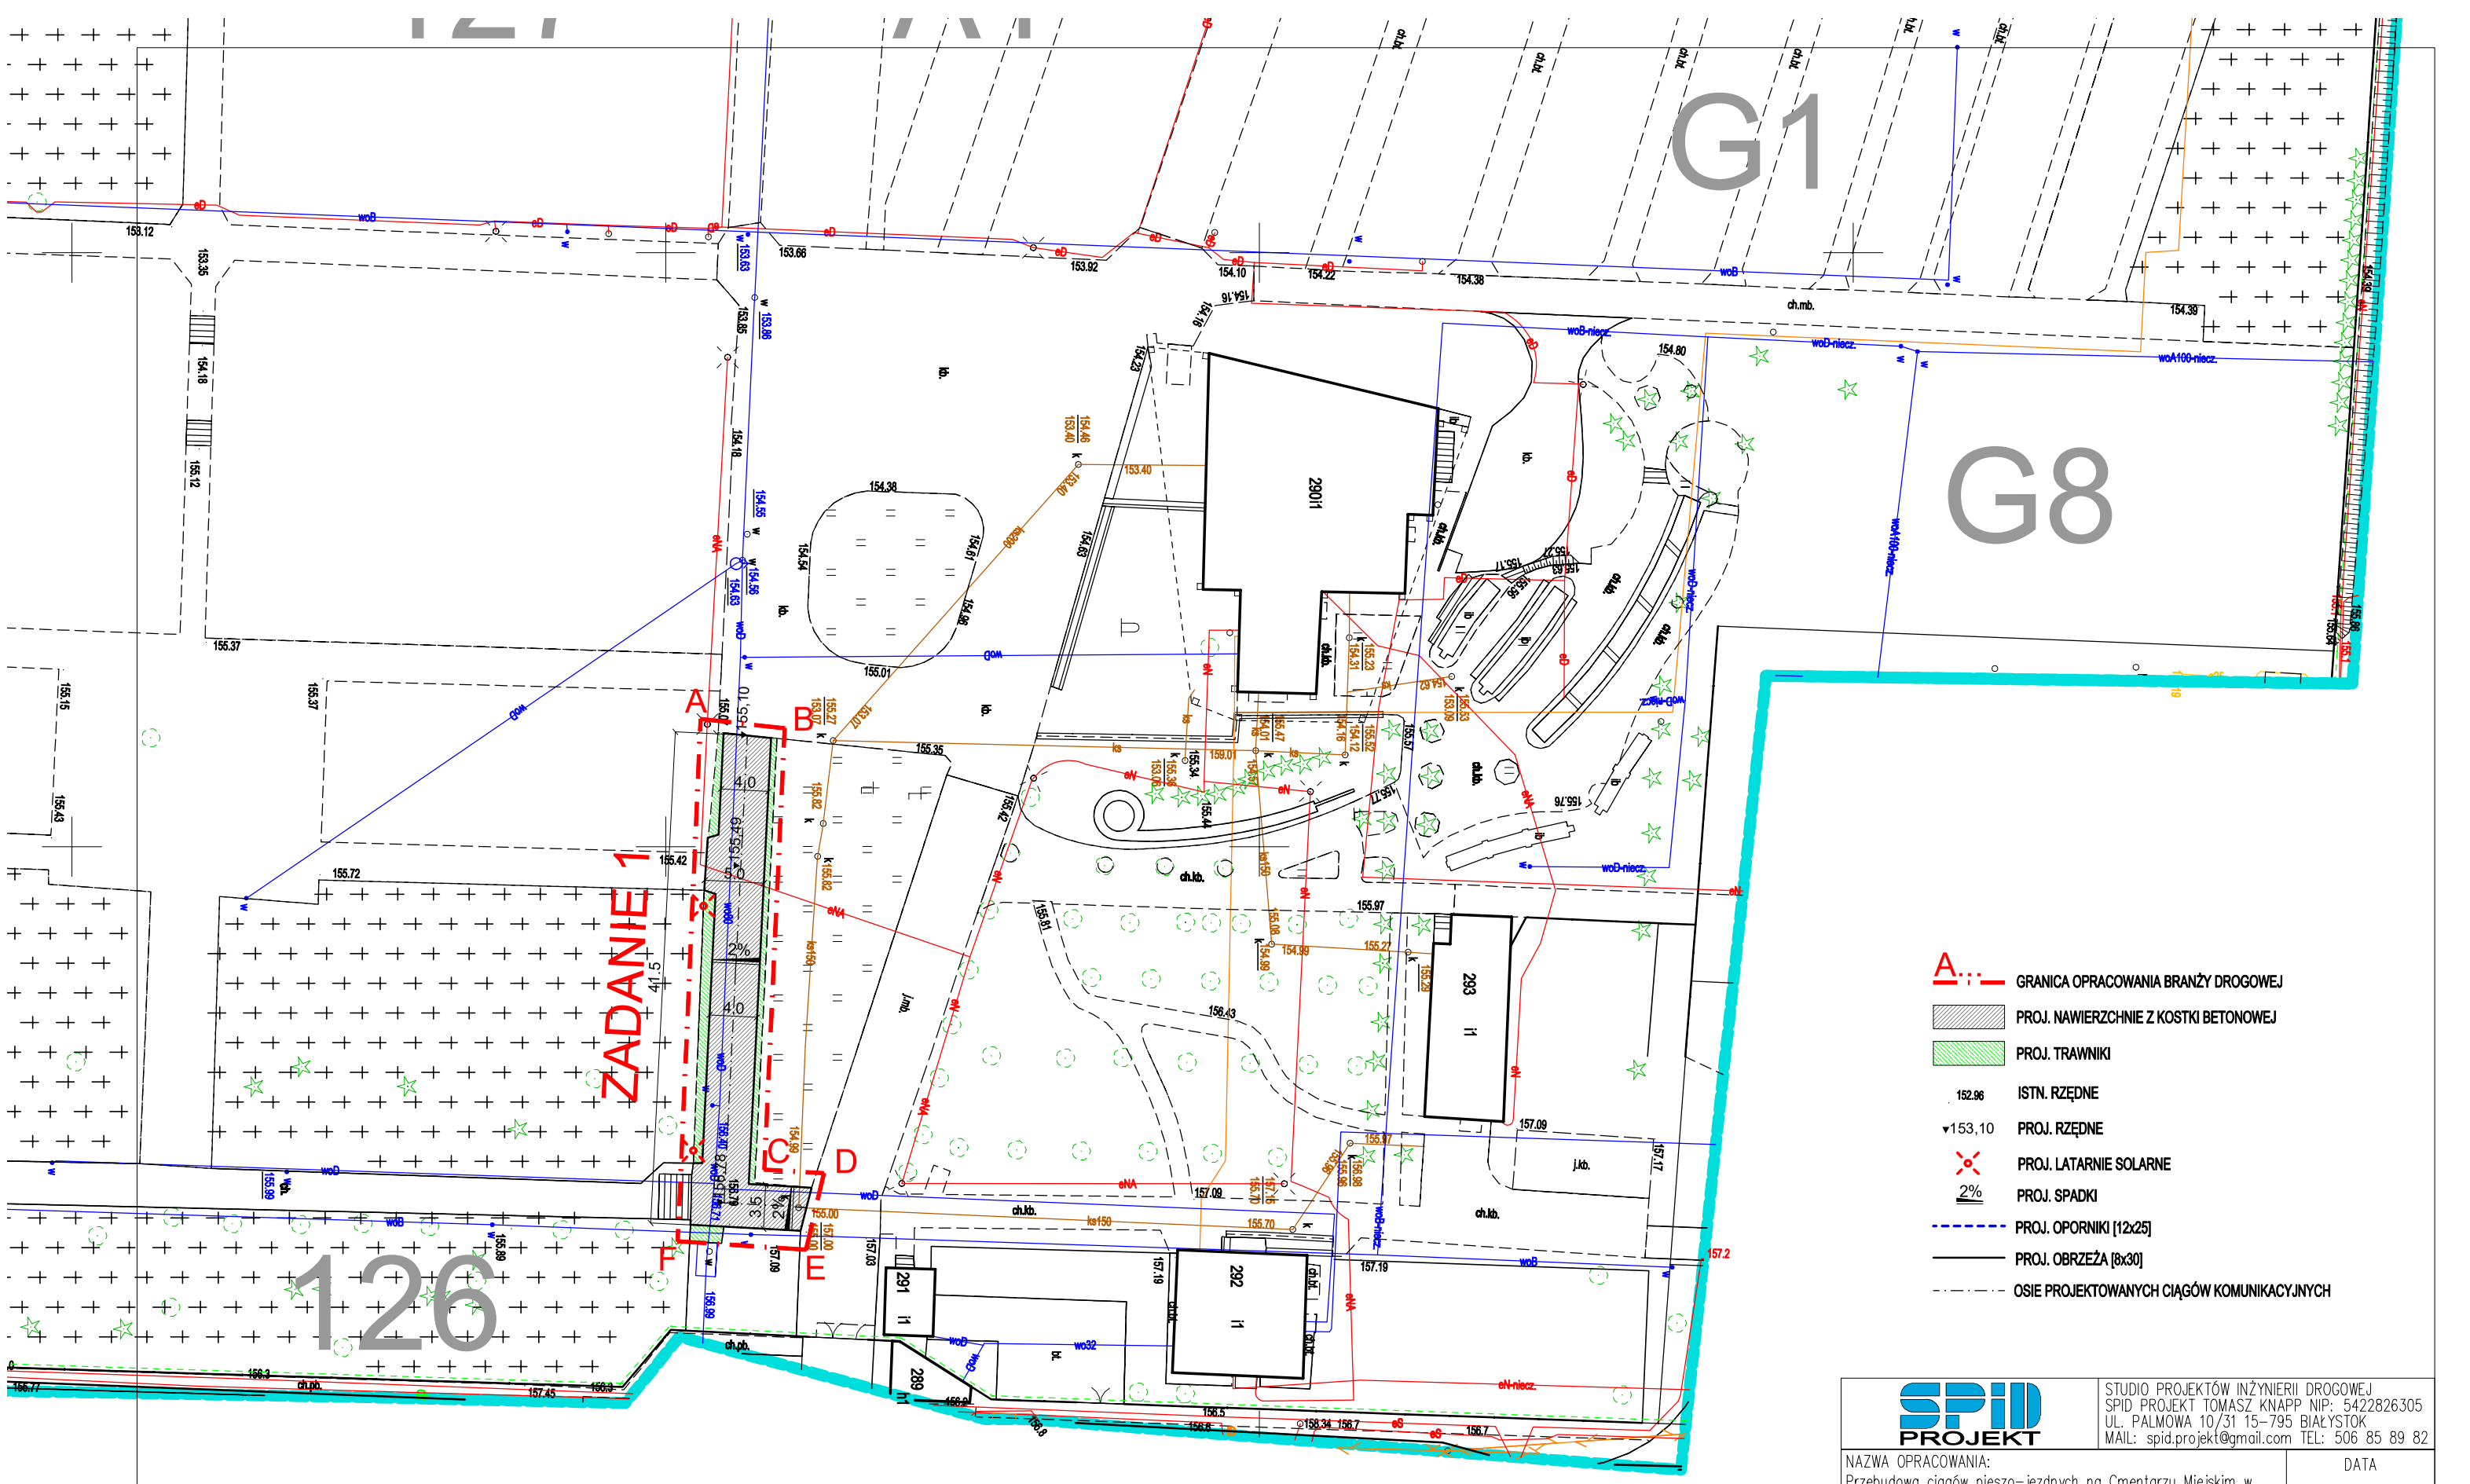


SPID PROJEKT	STUDIO PROJEKTÓW INŻYNIERII DROGOWEJ SPID PROJEKT TOMASZ KNAPP NIP: 5422826305 UL. PALMOWA 10/31 15-795 BIAŁYSTOK MAIL: spid.projekt@gmail.com TEL: 506 85 89 82
NAZWA OPRACOWANIA: Przebudowa ciągów pieszo-jezdnych na Cmentarzu Miejskim w Białymstoku przy ul. Władysława Wysockiego 63, polegająca na utwardzeniu terenu kostką betonową oraz montażu oświetlenia solarnego.	DATA 20.05.2024 NR RYS. D-02 SKALA 1:500
ADRES	206101_1.130/3 Obręb 13, Białystok
FAZA	PROJEKT WYKONAWCZY
NAZWA RYS.	PLAN SYTUACYJNO-WYSOKOŚCIOWY – ZADANIE 1
PROJEKTANT	mgr inż. Tomasz Knapp PDL/0122/PBD/17 PDL/BD/0174/17
podpis:	