


1. SZCZEGÓŁ POŁĄCZENIA NAWIERZCHNI ALEJKI SPACEROWEJ [KR 0] Z TRAWNIKIEM

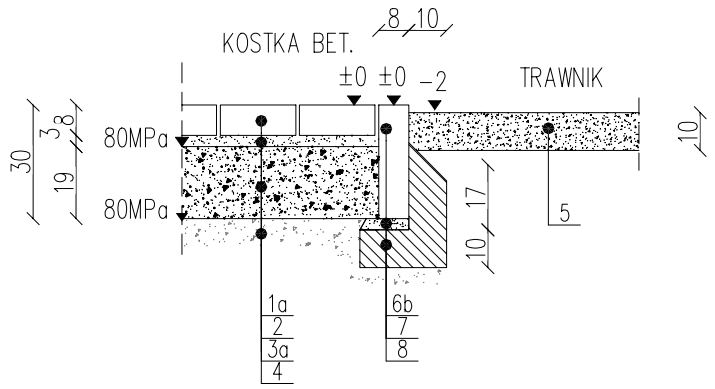


2. SZCZEGÓŁ POŁĄCZENIA NAWIERZCHNI ALEJKI SPACEROWEJ [KR 0] Z ISTN. NAWIERZCHNIĄ BITUMICZNĄ

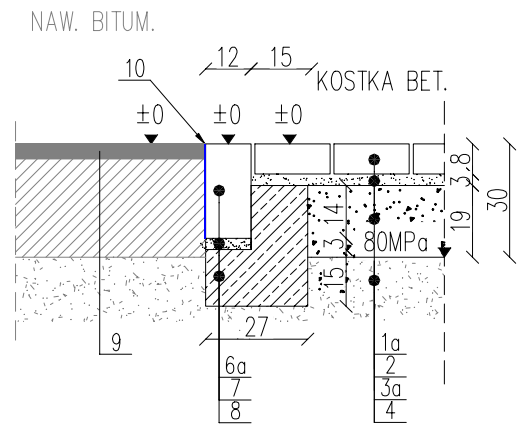


3. SZCZEGÓŁ POŁĄCZENIA ALEJKI SPACEROWEJ [KR 0] Z ISTN. ZABUDOWĄ CMENTARNĄ

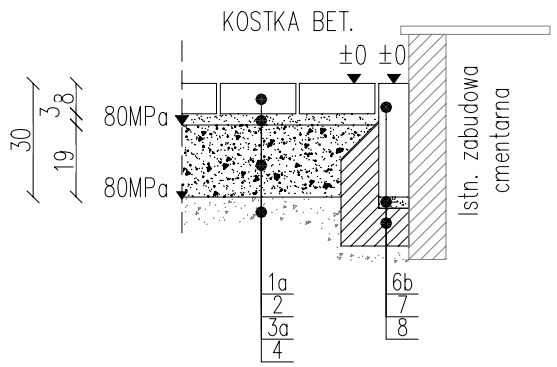

4. SZCZEGÓŁ POŁĄCZENIA NAWIERZCHNI DOJAZDU [KR 2] Z TRAWNIKIEM

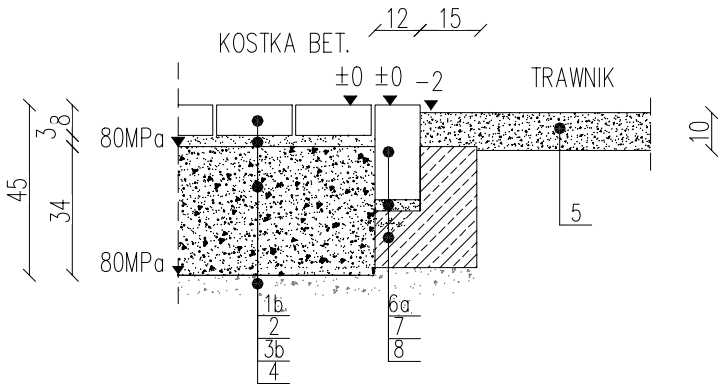

5. SZCZEGÓŁ POŁĄCZENIA NAWIERZCHNI DOJAZDU [KR 2] Z ISTN. NAWIERZCHNIĄ BITUMICZNĄ

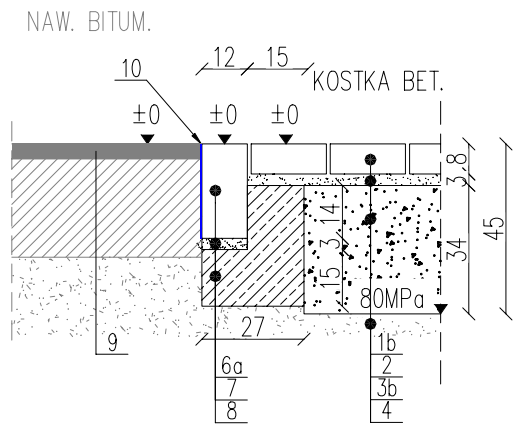

OZNACZENIA:

NAWIERZCHNIE I PODBUDOWY:
1a. KOSTKA BETONOWA TYP STAROBRUK [grub. 8 cm]
1b. KOSTKA BETONOWA TYP CEGIEŁKA [grub. 8 cm]
2. PODSYPKA CEMENTOWO–PIASKOWA – 1:6 grub 3cm
3a. PODBUDOWA ZASADNICZA [z mieszanki niezwiązanej kruszywa c50/30 – frakcja 0–31,5mm, zag. do Ev2>80MPa] grub. 19 cm
3b. PODBUDOWA ZASADNICZA [z mieszanki niezwiązanej kruszywa c50/30 – frakcja 0–31,5mm, zag. do Ev2>80MPa] grub. 34 cm
4. GRUNT RODZIMY zagęszczony do G1
5. ZIEMIA ROŚLINNA obsiana trawnikiem

OBRAMOWANIE NAWIERZCHNI:
6a. OPORNIK BETONOWY 12x25cm
6b. OBRZEŻE BETONOWE 8x30 cm
7. PODSYPKA CEMENTOWO–PIASKOWA
8. ŁAWA BETONOWA (C12/15) Z OPOREM

RÓŻNE:
9. ISTNIEJĄCE WARSTWY KONSTRUKCYJNE [naw. bitumiczna]
10. USZCZELNIENIE MASĄ BITUMICZNĄ NA ZIMNO

SPID PROJEKT
STUDIO PROJEKTÓW INŻYNIERII DROGOWEJ
SPID PROJEKT TOMASZ KNAPP NIP: 5422826305
UL. PALMOWA 10/31 15–795 BIAŁYSTOK
MAIL: spid.projekt@gmail.com TEL: 506 85 89 82

NAZWA OPRACOWANIA: Przebudowa ciągów pieszo–jezdnych na Cmentarzu Miejskim w Białymstoku przy ul. Władysława Wysockiego 63, polegająca na utwardzeniu terenu kostką betonową oraz montażu oświetlenia solarnego.	DATA 20.05.2024
	NR RYS. D–06
	SKALA 1:20
ADRES	206101_1.130/3 Obręb 13, Białystok
FAZA	PROJEKT WYKONAWCZY
NAZWA RYS.	PRZEKROJE KONSTRUKCYJNE NAWIERZCHNI
PROJEKTANT	mgr inż. Tomasz Knapp PDL/0122/PBD/17 PDL/BD/0174/17
	podpis: