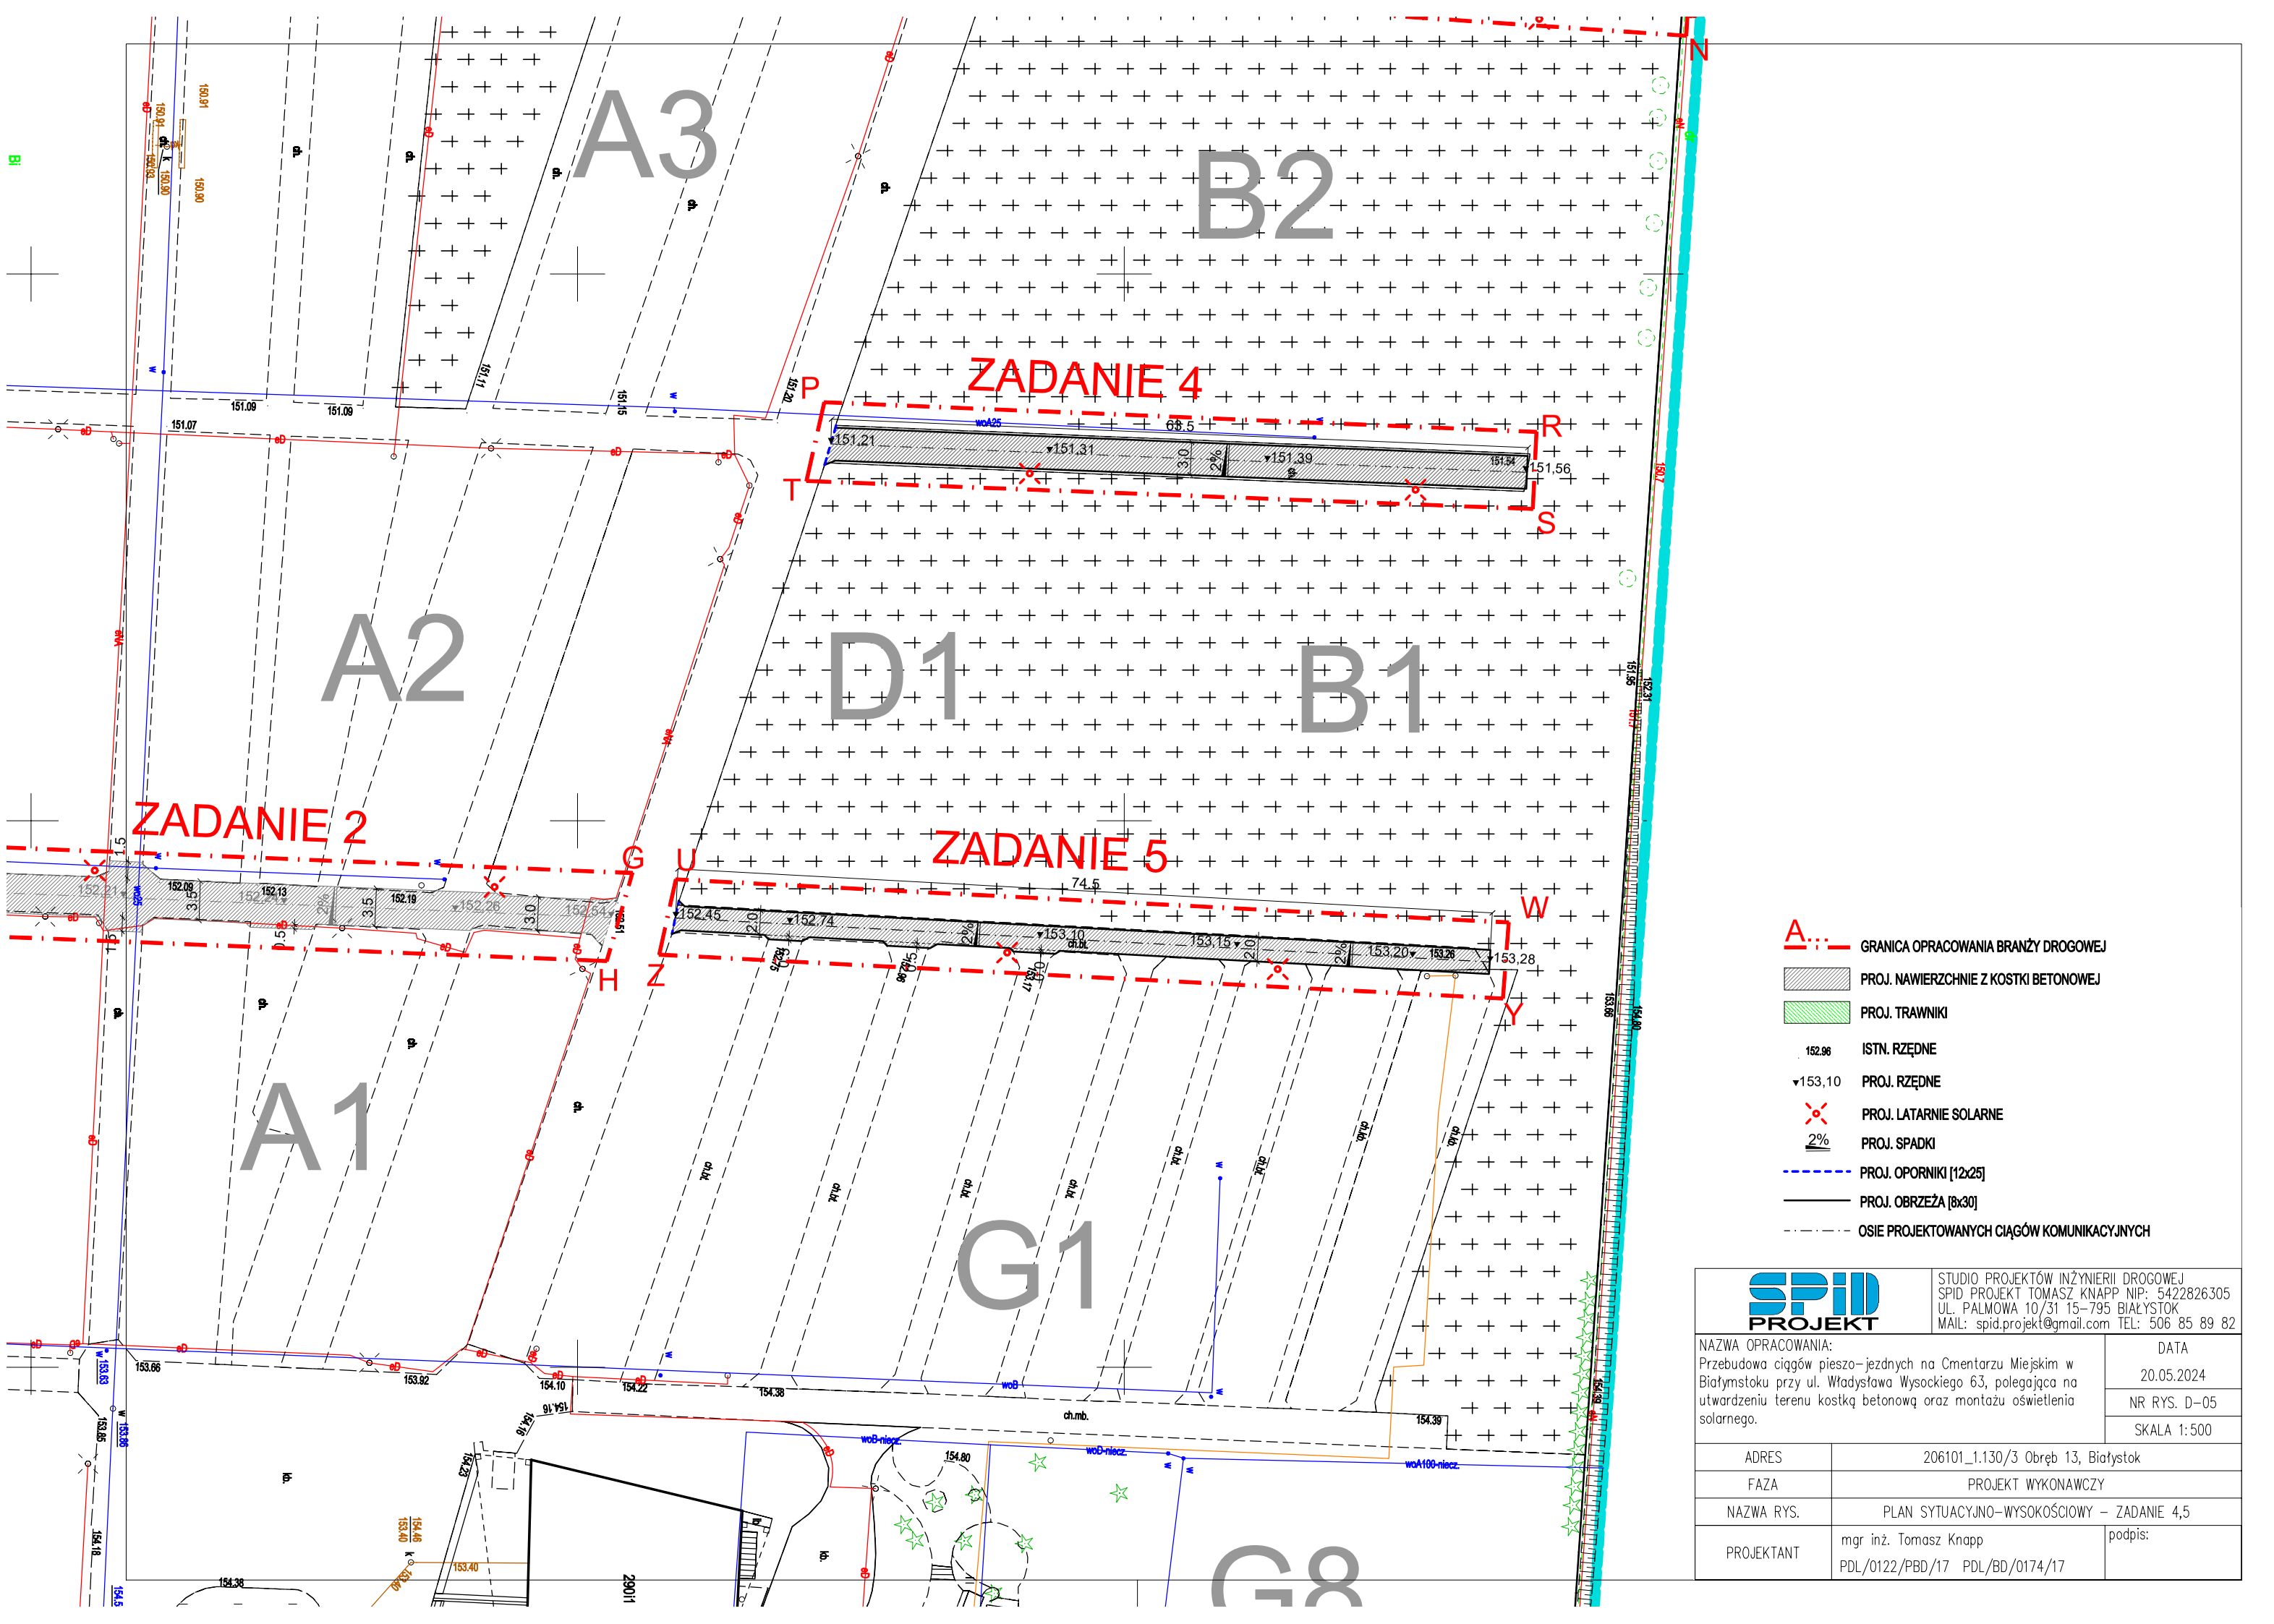


SPID PROJEKT
STUDIO PROJEKTÓW INŻYNIERII DROGOWEJ
SPID PROJEKT TOMASZ KNAPP NIP: 5422826305
UL. PALMOWA 10/31 15-795 BIAŁYSTOK
MAIL: spid.projekt@gmail.com TEL: 506 85 89 82

NAZWA OPRACOWANIA: Przebudowa ciągów pieszo-jezdnych na Cmentarzu Miejskim w Białymstoku przy ul. Władysława Wysockiego 63, polegająca na utwardzeniu terenu kostką betonową oraz montażu oświetlenia solarnego.	DATA 20.05.2024
	NR RYS. D-05
	SKALA 1:500
ADRES	206101_1.130/3 Obręb 13, Białystok
FAZA	PROJEKT WYKONAWCZY
NAZWA RYS.	PLAN SYTUACYJNO-WYSOKOŚCIOWY – ZADANIE 4,5
PROJEKTANT	mgr inż. Tomasz Knapp PDL/0122/PBD/17 PDL/BD/0174/17
	podpis: